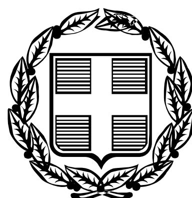


ΕΦΗΜΕΡΙΣ ΤΗΣ ΚΥΒΕΡΝΗΣΕΩΣ

ΤΗΣ ΕΛΛΗΝΙΚΗΣ ΔΗΜΟΚΡΑΤΙΑΣ

ΤΕΥΧΟΣ ΑΝΑΓΚΑΣΤΙΚΩΝ ΑΠΑΛΛΟΤΡΙΩΣΕΩΝ ΚΑΙ ΠΟΛΕΟΔΟΜΙΚΩΝ ΘΕΜΑΤΩΝ **Αρ. Φύλλου 98**

24 Μαΐου 2011

ΠΕΡΙΕΧΟΜΕΝΑ

ΑΠΟΦΑΣΕΙΣ

ΑΠΟΦΑΣΕΙΣ

Αριθμ. 10913 (1)

Προσωρινή Κατάληψη Χώρων για τις ανάγκες κατασκευής του ΜΕΤΡΟ ΑΘΗΝΑΣ Επέκταση Γραμμής 3-Τμήμα «ΧΑΪΔΑΡΙ-ΠΕΙΡΑΙΑΣ» Φρέαρ «ΜΕΛΑ».

Ο ΥΠΟΥΡΓΟΣ
ΥΠΟΔΟΜΩΝ, ΜΕΤΑΦΟΡΩΝ ΚΑΙ ΔΙΚΤΥΩΝ

Έχοντας υπόψη :

1. Το Π.Δ. 63/2005 (ΦΕΚ 98/Α) «Κωδικοποίηση της Νομοθεσίας για την Κυβέρνηση και τα Κυβερνητικά Όργανα».

2. Τον Ν. 1955/91 (ΦΕΚ 112/18.07.91) όπως τροποποιήθηκε με το Ν. 3202/2003 (άρθρο 35) περί ιδρύσεως Εταιρείας με την επωνυμία «ΑΤΤΙΚΟ ΜΕΤΡΟ Α.Ε.» και ειδικότερα τα άρθρα έβδομο και δέκατο «Απαλλοτριώσεις» του ιδίου Νόμου.

3. Την απόφαση Δ16/010/70/Γ/30-1-92 Υπουργού ΠΕ.ΧΩ.Δ.Ε. περί μεταβίβασης δικαιωμάτων και υποχρεώσεων του Δημοσίου στην ΑΤΤΙΚΟ ΜΕΤΡΟ Α.Ε.

4. Την απόφαση Δ16α/04/226/Γ/19-3-92 Υπουργού ΠΕ.ΧΩ.Δ.Ε., περί «καθορισμού καθ' ύλη Τεχνικών Δ/νσεων ΓΓΔΕ αρμοδίων για Τεχνικά Θέματα εποπτείας Νομικών Προσώπων Γ.Γ.Δ.Ε».

5. Το Π.Δ. 189/2009 «Καθορισμός και ανακατανομή αρμοδιοτήτων των Υπουργείων» (με το οποίο από το Υπουργείο Περιβάλλοντος Ενέργειας και Κλιματικής Αλλαγής μεταφέρονται ως σύνολο αρμοδιοτήτων υπηρεσιών και προσωπικού στο Υπουργείο Υποδομών, Μεταφορών και Δικτύων η Γενική Γραμματεία Δημοσίων Έργων, ΦΕΚ Α 221/5.11.2009, §2 άρθρο 6).

6. Την με αρ. πρωτ. 69139/7766/21-12-2009/ΦΕΚ Β/2514/22.12.2009/απόφαση Πρωθυπουργού και Υπουργού ΥΠΟΜΕΔΙ περί αρμοδιοτήτων Υφυπουργών (άρθρο 1 παρ.Β).

7. Το με αριθμό πρωτοκόλλου ALX - 41934/8.4.2011 έγγραφο της ΑΤΤΙΚΟ ΜΕΤΡΟ Α.Ε. με το οποίο ζητείται η προσωρινή κατάληψη της έκτασης με στοιχεία :

1-2-3-4-1 (Εμβαδού Ε=430μ²), που βρίσκεται επί της οδού Π. Μελά, στο Δήμο Πειραιά, όπως φαίνεται στο συνημμένο σχέδιο.

Φερόμενοι ιδιοκτήτες του πιο πάνω χώρου είναι οι: Δήμος Πειραιά, κ.α. και επειδή:

Η προσωρινή κατάληψη της υπόψη έκτασης κρίνεται αναγκαία για την κατασκευή του τμήματος «ΧΑΪΔΑΡΙ-ΠΕΙΡΑΙΑΣ» της επέκτασης της Γραμμής 3 του Μετρό της Αθήνας και ειδικότερα για την κατασκευή του φρέατος «ΜΕΛΑ» και προβλέπεται από τον Ν. 1955/91 η κατάληψη χώρων που εμπίπτουν στους σκοπούς της Εταιρείας ΑΤΤΙΚΟ ΜΕΤΡΟ Α.Ε., αποφασίζουμε:

Την προσωρινή κατάληψη της έκτασης:

1-2-3-4-1 (Εμβαδού Ε=430μ²), που βρίσκεται επί της οδού Π. Μελά, στο Δήμο Πειραιά, όπως φαίνεται στο συνημμένο σχέδιο, το οποίο αποτελεί αναπόσπαστο μέρος της απόφασης αυτής.

Μετά το πέρας των εργασιών ο χώρος να αποδοθεί στους ιδιοκτήτες του στην κατάσταση που αυτός βρίσκεται πριν από την κατάληψη. Προς τούτο η ΑΤΤΙΚΟ ΜΕΤΡΟ Α.Ε. να καταγράψει την υφιστάμενη προ της κατάληψης, κατάσταση.

Η κατάληψη θα διαρκέσει μέχρι την ολοκλήρωση του έργου του θέματος.

Η αποζημίωση για την προσωρινή κατάληψη της παραπάνω έκτασης θα καθορισθεί όπως προβλέπεται από τις διατάξεις του δεκάτου άρθρου του Ν. 1955/91.

Η απόφαση αυτή να δημοσιευθεί στην Εφημερίδα της Κυβερνήσεως.

Αθήνα, 2 Μαΐου 2011

Ο ΥΠΟΥΡΓΟΣ

ΔΗΜΗΤΡΙΟΣ ΡΕΠΠΑΣ

ΕΘΝΙΚΟ ΤΥΠΟΓΡΑΦΕΙΟ
Για τεχνικούς λόγους στο σχεδιάγραμμα, έγινε σμίκρυνση, κατά ποσοστό 79%

3η ΔΗΜΟΣΙΑ ΤΕΧΝΙΚΗ ΣΧΟΛΗ
2ο ΙΕΚ ΠΕΙΡΑΙΑ
ΟΔΟΣ ΜΗΛΟΥ
ΟΔΟΣ ΘΕΣΣΑΛΟΝΙΚΗΣ
ΟΔΟΣ ΑΝΤΙΠΛΟΙΑΡΧΟΥ Π. ΒΛΑΧΑΚΟΥ
ΟΔΟΣ ΣΑΛΑΜΙΝΟΣ
ΑΙΘΡΙΟ
ΠΑΡΚΟ
1/Π ΜΑΡΙΝΟΠΟΥΛΟΣ
ΟΔΟΣ ΠΑΥΛΟΥ ΜΕΛΑ
Κλ: 1/500
3/Π ΣΧΟΛΕΙΟ
ΥΠΟ ΚΑΤΑΣΚΕΥΗ
1/Π ΣΧΟΛΕΙΟ
ΑΣΦΑΛΤΟΣ
ΡΑΜΠΑ ΓΚΑΡΑΖ
ΟΔΟΣ ΜΑΥΡΟΜΙΧΑΛΗ

Αριθ. 10914 (2)

Προσωρινή Κατάληψη Χώρων για τις ανάγκες κατασκευής του ΜΕΤΡΟ ΑΘΗΝΑΣ Επέκταση Γραμμής 3-Τμημα «ΧΑΪΔΑΡΙ-ΠΕΙΡΑΙΑΣ» Σταθμός «ΜΑΝΙΑΤΙΚΑ»

Ο ΥΠΟΥΡΓΟΣ
ΥΠΟΔΟΜΩΝ, ΜΕΤΑΦΟΡΩΝ ΚΑΙ ΔΙΚΤΥΩΝ

Έχοντας υπόψη:

1. Το Π.Δ. 63/2005 (ΦΕΚ 98/Α) «Κωδικοποίηση της Νομοθεσίας για την Κυβέρνηση και τα Κυβερνητικά Όργανα.

2. Τον Ν. 1955/91 (ΦΕΚ 112/18.07.91) όπως τροποποιήθηκε με το Ν. 3202/2003 (άρθρο 35) περί ιδρύσεως Εταιρείας με την επωνυμία «ΑΤΤΙΚΟ ΜΕΤΡΟ Α.Ε.» και ειδικότερα τα άρθρα έβδομο και δέκατο «Απαλλοτριώσεις» του ιδίου Νόμου.

3. Την απόφαση Δ16/010/70/Γ/30-1-92 Υπουργού ΠΕ.ΧΩ. Δ.Ε. περί μεταβίβασης δικαιωματων και υποχρεώσεων του Δημοσίου στην ΑΤΤΙΚΟ ΜΕΤΡΟ Α.Ε.

4. Την απόφαση Δ16α/04/226/Γ/19-3-92 Υπουργού ΠΕ.ΧΩ.Δ.Ε., περί «καθορισμού καθ υλην Τεχνικών Διευθύνσεων ΓΓΔΕ αρμοδίων για Τεχνικά Θέματα εποπτείας Νομικών Προσώπων Γ.Γ.Δ.Ε»

5. Το Π.Δ. 189/2009 «Καθορισμός και ανακατανομή αρμοδιοτήτων των Υπουργείων» (με το οποίο από το Υπουργείο Περιβάλλοντος Ενέργειας και Κλιματικής Αλλαγής μεταφέρονται ως σύνολο αρμοδιοτήτων υπηρεσιών και προσωπικού στο Υπουργείο Υποδομών, Μεταφορών κα. Δικτύων η Γενική Γραμματεία Δημοσίων Έργων, ΦΕΚ Α 221/5.11.2009, §2 άρθρο 6).

6 Την με αρ πρωτ. 69139/7766/21.12.2009/ΦΕΚ Β΄/2514/22.12.2009 απόφαση Πρωθυπουργού και Υπουργού ΥΠΟΜΕΔΙ περί αρμοδιοτήτων Υφυπουργών (άρθρο 1 παρ. Β).

7. Το με αριθμό πρωτοκόλλου ALX-41935/8.4.2011 έγγραφο της ΑΤΤΙΚΟ ΜΕΤΡΟ Α.Ε. με το οποίο ζητείται η προσωρινή κατάληψη των εκτάσεων με στοιχεία:

- 1-2-3-4-5-6-7-1 (Εμβαδού Ε=260μ^2), που βρίσκεται στη συμβολή των οδών Αιτωλικού και Π. Μαυρομιχάλη, στο Δήμο Πειραιά, όπως φαίνεται στο συνημμένο σχέδιο.

Φερόμενοι ιδιοκτήτες του πιο πάνω χώρου είναι οι: Δήμος Πειραιά, κ.α.

- 8-9-10-11-8 (Εμβαδού Ε=115μ^2), που βρίσκεται επί της οδού Γυθείου, στο Δήμο Πειραιά, όπως φαίνεται στο συνημμένο σχέδιο.

Φερόμενοι ιδιοκτήτες του πιο πάνω χώρου είναι οι: Δήμος Πειραιά κ.α..

- 15 16 38-43-44-12-13-14-15 (Εμβαδού Ε=105μ^2), που βρίσκεται επι της οδού Κουμουνδούρου, στο Δήμο Πειραιά, όπως φαίνεται στο συνημμένο σχέδιο.

Φερόμενοι ιδιοκτήτες του πιο πάνω χώρου είναι οι Δήμος Πειραιά, κ.α. και επειδή:

Η προσωρινή κατάληψη των υπόψη εκτάσεων κρίνεται αναγκαία για την κατασκευή του τμήματος «ΧΑΪΔΑΡΙ-ΠΕΙΡΑΙΑΣ» της επέκτασης της Γραμμής 3 του Μέτρο της Αθήνας κα. ειδικότερα για την κατασκευή του σταθμού «ΜΑΝΙΑΤΙΚΑ» και προβλέπεται από τον Ν. 1955/91 η κατάληψη χώρων που εμπίπτουν στους σκοπούς της Εταιρείας ΑΤΤΙΚΟ ΜΕΤΡΟ Α.Ε., αποφασίζουμε:

Την προσωρινή κατάληψη των εκτάσεων:

-1-2-3-4-5-6-7-1 (Εμβαδού Ε=260μ^2), που βρίσκεται στη συμβολή των οδών Αιτωλικού και Π. Μαυρομιχάλη,

-8-9-10-11-8 (Εμβαδού Ε=115μ^2), που βρίσκεται επί της οδού Γυθείου,

-15-16-38-43-44-12-13-14-15 (Εμβαδού Ε=105μ^2), που βρίσκεται επί της οδού Κουμουνδούρου,

στο Δήμο Πειραιά, όπως φαίνονται στο συνημμένο σχέδιο, το οποίο αποτελεί αναπόσπαστο μέρος της απόφασης αυτής.

Μετά το πέρας των εργασιών οι χώροι να αποδοθούν στους ιδιοκτήτες τους στην κατάσταση που αυτοί βρίσκονται πριν από την κατάληψη. Προς τούτο η ΑΤΤΙΚΟ ΜΕΤΡΟ Α.Ε. να καταγράψει την υφιστάμενη προ της κατάληψης, κατάσταση.

Η κατάληψη θα διαρκέσει μέχρι την ολοκλήρωση του έργου του θέματος.

Η αποζημίωση για την προσωρινή κατάληψη των παραπάνω εκτάσεων θα καθορισθεί όπως προβλέπεται από τις διατάξεις του δεκάτου άρθρου του Ν. 1955/91.

Η απόφαση αυτή να δημοσιευθεί στην Εφημερίδα της Κυβερνήσεως.

Αθήνα, 2 Μαΐου 2011

Ο ΥΠΟΥΡΓΟΣ

ΔΗΜΗΤΡΙΟΣ ΡΕΠΠΑΣ



ΕΘΝΙΚΟ ΤΥΠΟΓΡΑΦΕΙΟ

Για τεχνικούς λόγους στο σχεδιάγραμμα, έγινε σμίκρυνση, κατά ποσοστό 88%

Αριθ. 10915 (3)

Προσωρινή Κατάληψη Χώρων για τις ανάγκες κατασκευής του ΜΕΤΡΟ ΑΘΗΝΑΣ Επέκταση Γραμμής 3-Τμήμα «ΧΑΪΔΑΡΙ-ΠΕΙΡΑΙΑΣ» Σταθμός «ΔΗΜΟΤΙΚΟ ΘΕΑΤΡΟ».

**Ο ΥΠΟΥΡΓΟΣ
ΥΠΟΔΟΜΩΝ, ΜΕΤΑΦΟΡΩΝ ΚΑΙ ΔΙΚΤΥΩΝ**

Έχοντας υπόψη:

1. Το Π.Δ. 63/2005 (ΦΕΚ 98/Α) «Κωδικοποίηση της Νομοθεσίας για την Κυβέρνηση και τα Κυβερνητικά Όργανα»

2. Τον Ν. 1955/91 (ΦΕΚ 112/18.07.91) όπως τροποποιήθηκε με το Ν.3202/2003 (άρθρο 35) περί ιδρύσεως Εταιρείας με την επωνυμία «ΑΤΤΙΚΟ ΜΕΤΡΟ Α.Ε.» και ειδικότερα τα άρθρα έβδομο και δέκατο «Απαλλοτριώσεις» του ιδίου Νόμου.

3. Την απόφαση Δ16/010/70/Γ/30-1-92 Υπουργού ΠΕ.ΧΩ.Δ.Ε. περί μεταβίβασης δικαιωμάτων και υποχρεώσεων του Δημοσίου στην ΑΤΤΙΚΟ ΜΕΤΡΟ Α.Ε.

4. Την απόφαση Δ 16α/04/226/Γ/19-3-92 Υπουργού ΠΕ.ΧΩ.Δ.Ε., περί «καθορισμού καθ' ύλην Τεχνικών Δ/νσεων ΓΓΔΕ αρμοδίων για Τεχνικά Θέματα εποπτείας Νομικών Προσώπων Γ.Γ.Δ.Ε».

5. Το Π.Δ. 189/2009 «Καθορισμός και ανακατανομή αρμοδιοτήτων των Υπουργείων» (με το οποίο από το Υπουργείο Περιβάλλοντος Ενέργειας και Κλιματικής Αλλαγής μεταφέρονται ως σύνολο αρμοδιοτήτων υπηρεσιών και προσωπικού στο Υπουργείο Υποδομών, Μεταφορών και Δικτύων η Γενική Γραμματεία Δημοσίων Έργων, ΦΕΚ Α 221/5.11.2009, §2 άρθρο 6).

6. Την με αρ. πρωτ. 69139/7766/21-12-2009/ΦΕΚ Β/2514/22.12.2009/απόφαση Πρωθυπουργού και Υπουργού ΥΠΟΜΕΔΙ περί αρμοδιοτήτων Υφυπουργών (άρθρο 1 παρ. Β).

7. Το με αριθμό πρωτοκόλλου ALX -41936/8-4-2011 έγγραφο της ΑΤΤΙΚΟ ΜΕΤΡΟ Α.Ε. με το οποίο ζητείται η προσωρινή κατάληψη των εκτάσεων με στοιχεία:

- 25-26-27-28-29-30-25 (Εμβαδού Ε=310μ^2), που βρίσκεται στη συμβολή των οδών Ηρώων Πολυτεχνείου και Βασιλέως Γεωργίου Α΄, στο Δήμο Πειραιά, όπως φαίνεται στο συνημμένο σχέδιο.

Φερόμενοι ιδιοκτήτες του πιο πάνω χώρου είναι οι: Δήμος Πειραιά, κ.α..

- 11-15-16-17-18-11 (Εμβαδού Ε=1230μ^2), που βρίσκεται επί της οδού Αγ. Κωνσταντίνου, στο Δήμο Πειραιά, όπως φαίνεται στο συνημμένο σχέδιο.

Φερόμενοι ιδιοκτήτες του πιο πάνω χώρου είναι οι: Δήμος Πειραιά, κ.α..

- 15-16-19-20-21-22-13-12-15 (Εμβαδού Ε=190μ^2), που βρίσκεται επί της οδού Καραϊσκου, στο Δήμο Πειραιά, όπως φαίνεται στο συνημμένο σχέδιο.

Φερόμενοι ιδιοκτήτες του πιο πάνω χώρου είναι οι: Δήμος Πειραιά, κ.α.

- 14-22-21-23-24-14 (Εμβαδού Ε=130μ^2) που βρίσκεται επί της οδού Βασ. Γεωργίου Α΄, στο Δήμο Πειραιά, όπως φαίνεται στο συνημμένο σχέδιο.

Φερόμενοι ιδιοκτήτες του πιο πάνω χώρου είναι οι: Δήμος Πειραιά, κ.α. και επειδή:

Η προσωρινή κατάληψη των υπόψη εκτάσεων κρίνεται αναγκαία για την κατασκευή του τμήματος «ΧΑΪΔΑΡΙ-ΠΕΙΡΑΙΑΣ» της επέκτασης της Γραμμής 3 του Μετρό της Αθήνας και ειδικότερα για την κατασκευή του σταθμού «ΔΗΜΟΤΙΚΟ ΘΕΑΤΡΟ» και προβλέπεται από τον Ν. 1955/91 η κατάληψη χώρων που εμπίπτουν στους σκοπούς της Εταιρείας ΑΤΤΙΚΟ ΜΕΤΡΟ Α.Ε., αποφασίζουμε:

Την προσωρινή κατάληψη των εκτάσεων:

-25-26-27-28-29-30-25 (Εμβαδού Ε=310μ^2), που βρίσκεται στη συμβολή των οδών Ηρώων Πολυτεχνείου και Βασιλέως Γεωργίου Α΄,

-11-15-16-17-18-11 (Εμβαδού Ε=1230μ^2), που βρίσκεται επί της οδού Αγ. Κωνσταντίνου,

-15-16-19-20-21-22-13-12-15 (Εμβαδού Ε=190μ^2), που βρίσκεται επί της οδού Καραϊσκου,

-14-22-21-23-24-14 (Εμβαδού Ε=130μ^2), που βρίσκεται επί της οδού Βασ. Γεωργίου Α΄,

στο Δήμο Πειραιά, όπως φαίνονται στο συνημμένο σχέδιο, το οποίο αποτελεί αναπόσπαστο μέρος της απόφασης αυτής.

Μετά το πέρας των εργασιών οι χώροι να αποδοθούν στους ιδιοκτήτες τους στην κατάσταση που αυτοί βρίσκονται πριν από την κατάληψη. Προς τούτο η ΑΤΤΙΚΟ ΜΕΤΡΟ Α.Ε. να καταγράψει την υφιστάμενη προ της κατάληψης, κατάσταση.

Η κατάληψη θα διαρκέσει μέχρι την ολοκλήρωση του έργου του θέματος.


Η αποζημίωση για την προσωρινή κατάληψη των παραπάνω εκτάσεων θα καθορισθεί όπως προβλέπεται από τις διατάξεις του δεκάτου άρθρου του Ν. 1955/91.

Η απόφαση αυτή να δημοσιευθεί στην Εφημερίδα της Κυβερνήσεως.

Αθήνα, 2 Μαΐου 2011

Ο ΥΠΟΥΡΓΟΣ

ΔΗΜΗΤΡΙΟΣ ΡΕΠΠΑΣ

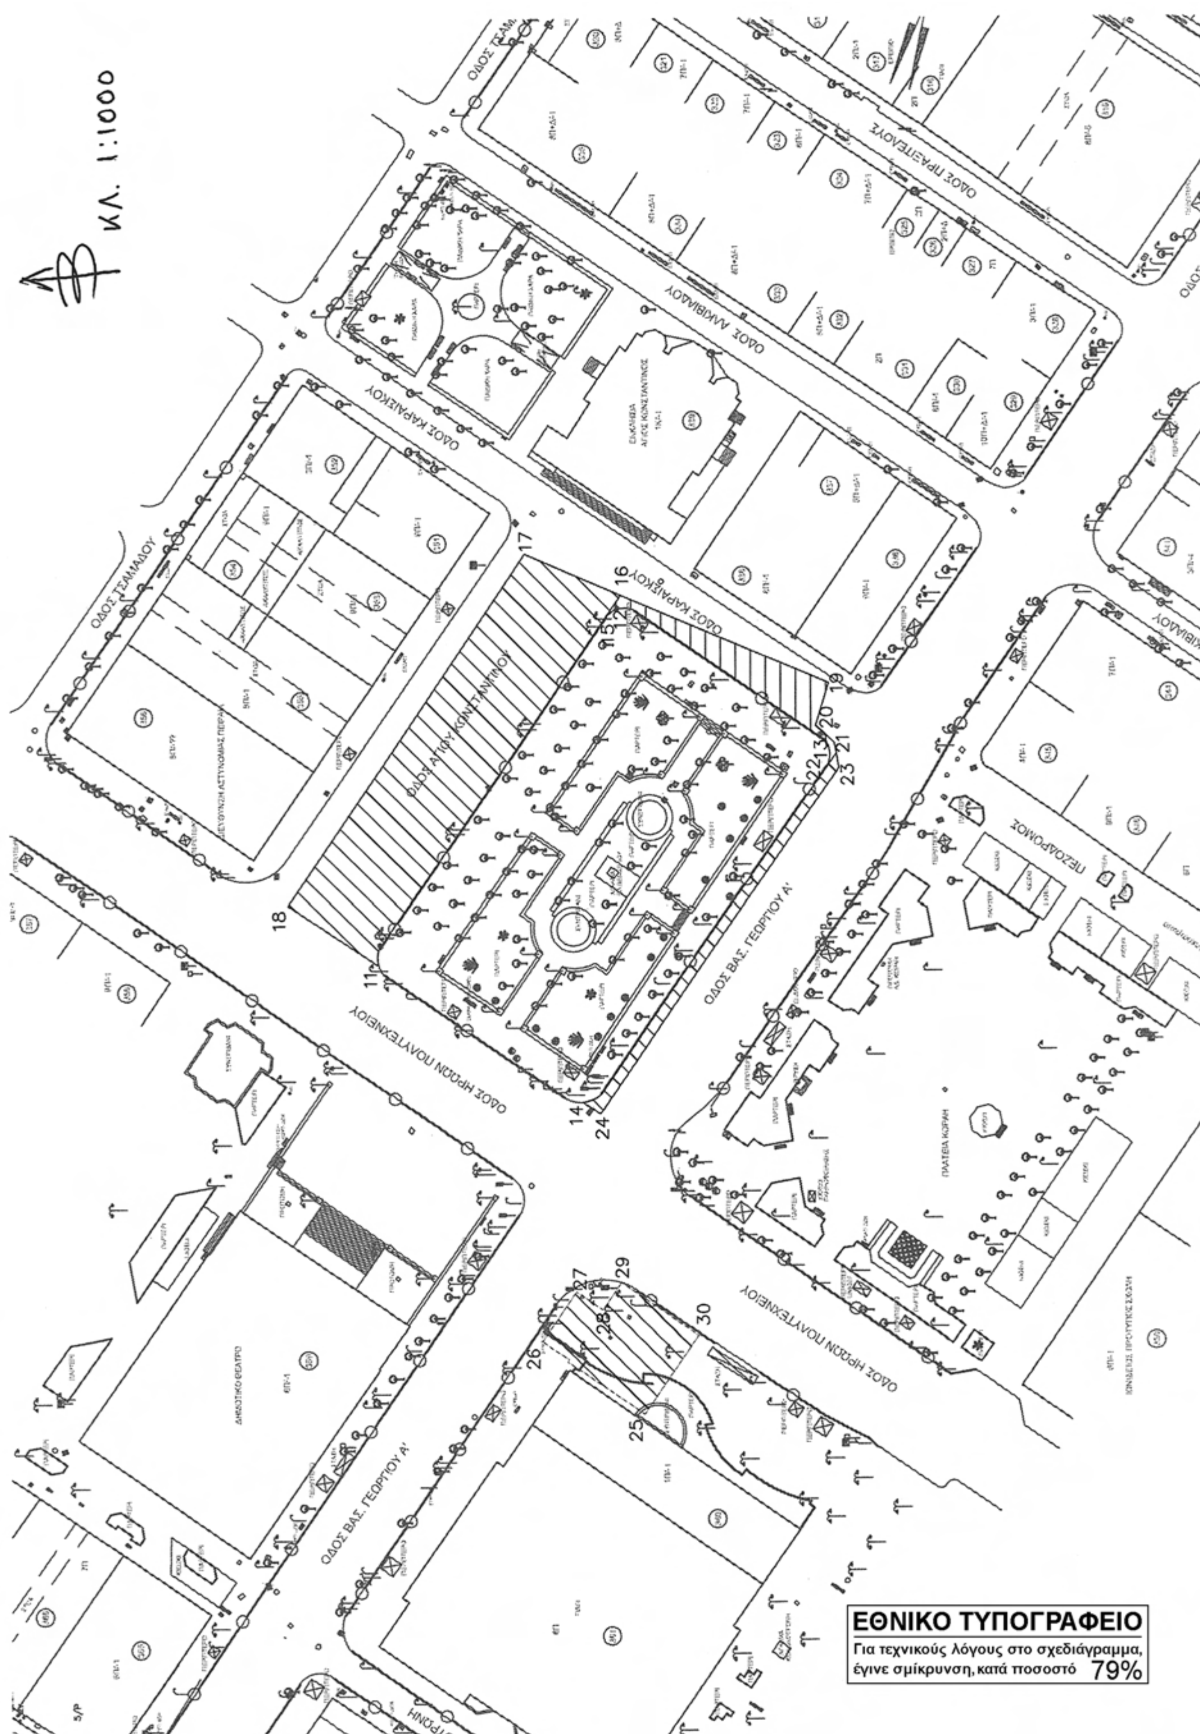

ΕΘΝΙΚΟ ΤΥΠΟΓΡΑΦΕΙΟ

Για τεχνικούς λόγους στο σχεδιάγραμμα, έγινε σμίκρυνση, κατά ποσοστό 79%

Αριθ. 10917 (4)

Προσωρινή Κατάληψη Χώρων για τις ανάγκες κατασκευής του ΜΕΤΡΟ ΑΘΗΝΑΣ Επέκταση Γραμμής 3-Τμήμα «ΧΑΪΔΑΡΙ-ΠΕΙΡΑΙΑΣ» Σταθμός «ΔΗΜΟΤΙΚΟ ΘΕΑΤΡΟ».

Ο ΥΠΟΥΡΓΟΣ ΥΠΟΔΟΜΩΝ, ΜΕΤΑΦΟΡΩΝ ΚΑΙ ΔΙΚΤΥΩΝ

Έχοντας υπόψη:

1. Το Π.Δ. 63/2005 (ΦΕΚ 98/Α) «Κωδικοποίηση της Νομοθεσίας για την Κυβέρνηση και τα Κυβερνητικά Όργανα».
2. Τον Ν. 1955/91 (ΦΕΚ 112/18.07.91) όπως τροποποιήθηκε με το Ν. 3202/2003 (άρθρο 35) περί ιδρύσεως Εταιρείας με την επωνυμία «ΑΤΤΙΚΟ ΜΕΤΡΟ Α.Ε.» και ειδικότερα τα άρθρα έβδομο και δέκατο «Απαλλοτριώσεις» του ιδίου Νόμου.
3. Την απόφαση Δ16/010/70/Γ/30-1-92 Υπουργού ΠΕ.ΧΩ.Δ.Ε. περί μεταβίβασης δικαιωμάτων και υποχρεώσεων του Δημοσίου στην ΑΤΤΙΚΟ ΜΕΤΡΟ Α.Ε.
4. Την απόφαση Δ16α/04/226/Γ/19-3-92 Υπουργού ΠΕ.ΧΩ.Δ.Ε., περί «καθορισμού καθ' ύλην Τεχνικών Δ/νσεων ΓΓΔΕ αρμοδίων για Τεχνικά Θέματα εποπτείας Νομικών Προσώπων Γ.Γ.Δ.Ε»
5. Το Π.Δ. 189/2009 «Καθορισμός και ανακατανομή αρμοδιοτήτων των Υπουργείων» (με το οποίο από το Υπουργείο Περιβάλλοντος Ενέργειας και Κλιματικής Αλλαγής μεταφέρονται ως σύνολο αρμοδιοτήτων υπηρεσιών και προσωπικού στο Υπουργείο Υποδομών, Μεταφορών και Δικτύων η Γενική Γραμματεία Δημοσίων Έργων, ΦΕΚ Α΄ 221/5.11.2009, §2 άρθρο 6).
6. Την με αρ. πρωτ. 69139/7766/21-12-2009/ΦΕΚ Β/2514/22.12.2009/απόφαση Πρωθυπουργού και Υπουργού ΥΠΟΜΕΔΙ περί αρμοδιοτήτων Υφυπουργών (άρθρο 1 παρ. Β).
7. Το με αριθμό πρωτοκόλλου ALX -41938/8-4-2011 έγγραφο της ΑΤΤΙΚΟ ΜΕΤΡΟ Α.Ε. με το οποίο ζητείται η προσωρινή κατάληψη των εκτάσεων με στοιχεία:

- 1-2-3-4-1 (Εμβαδού Ε=400μ^2), που βρίσκεται στην πλατεία Κοραή, στη συμβολή των οδών Ηρώων Πολυτεχνείου και Βασιλέως Γεωργίου Α΄, στο Δήμο Πειραιά, όπως φαίνεται στο συνημμένο σχέδιο.

Φερόμενοι ιδιοκτήτες του πιο πάνω χώρου είναι οι: Δήμος Πειραιά, κ.α..

- 11-12-13-14-11 (Εμβαδού Ε=3250μ^2), που βρίσκεται επί της πλατείας που περικλείεται από τις οδούς Ηρώων πολυτεχνείου, Αγ. Κωνσταντίνου, Καραϊσκου και Βασιλέως Γεωργίου Α΄, στο Δήμο Πειραιά, όπως φαίνεται στο συνημμένο σχέδιο.

Φερόμενοι ιδιοκτήτες του πιο πάνω χώρου είναι οι: Δήμος Πειραιά, κ.α..

- 6-7-8-9-10-6 (Εμβαδού Ε=800μ^2), που βρίσκεται παραπλεύρως του Δημοτικού Θεάτρου επί της οδού Ηρώων Πολυτεχνείου, στο Δήμο Πειραιά, όπως φαίνεται στο συνημμένο σχέδιο.

Φερόμενοι ιδιοκτήτες του πιο πάνω χώρου είναι οι: Δήμος Πειραιά, κ.α. και επειδή:

Η προσωρινή κατάληψη των υπόψη εκτάσεων κρίνεται αναγκαία για την κατασκευή του τμήματος «ΧΑΪΔΑΡΙ-ΠΕΙΡΑΙΑΣ» της επέκτασης της Γραμμής 3 του Μετρό της Αθήνας και ειδικότερα για την κατασκευή του σταθμού «ΔΗΜΟΤΙΚΟ ΘΕΑΤΡΟ» και προβλέπεται από τον Ν. 1955/91 η κατάληψη χώρων που εμπίπτουν στους σκοπούς της Εταιρείας ΑΤΤΙΚΟ ΜΕΤΡΟ Α.Ε., αποφασίζουμε:

Την προσωρινή κατάληψη των εκτάσεων:

- 1-2-3-4-1 (Εμβαδού Ε=400μ^2), που βρίσκεται στην πλατεία Κοραή, στη συμβολή των οδών Ηρώων Πολυτεχνείου και Βασιλέως Γεωργίου Α΄,
- 11-12-13-14-11 (Εμβαδού Ε=3250μ^2), που βρίσκεται επί της πλατείας που περικλείεται από τις οδούς Ηρώων πολυτεχνείου, Αγ. Κωνσταντίνου, Καραϊσκου και Βασιλέως Γεωργίου Α΄,
- 6-7-8-9-10-6 (Εμβαδού Ε=800μ^2), που βρίσκεται παραπλεύρως του Δημοτικού Θεάτρου επί της οδού Ηρώων Πολυτεχνείου,

στο Δήμο Πειραιά, όπως φαίνονται στο συνημμένο σχέδιο, το οποίο αποτελεί αναπόσπαστο μέρος της απόφασης αυτής.

Μετά το πέρας των εργασιών οι χώροι να αποδοθούν στους ιδιοκτήτες τους στην κατάσταση που αυτοί βρίσκονται πριν από την κατάληψη. Προς τούτο η ΑΤΤΙΚΟ ΜΕΤΡΟ Α.Ε. να καταγράψει την υφιστάμενη προ της κατάληψης, κατάσταση.

Η κατάληψη θα διαρκέσει μέχρι την ολοκλήρωση του έργου του θέματος.

Η αποζημίωση για την προσωρινή κατάληψη των παραπάνω εκτάσεων θα καθορισθεί όπως προβλέπεται από τις διατάξεις του δεκάτου άρθρου του Ν. 1955/91.

Η απόφαση αυτή να δημοσιευθεί στην Εφημερίδα της Κυβερνήσεως.

Αθήνα, 2 Μαΐου 2011

Ο ΥΠΟΥΡΓΟΣ

ΔΗΜΗΤΡΙΟΣ ΡΕΠΠΑΣ

ΕΘΝΙΚΟ ΤΥΠΟΓΡΑΦΕΙΟ
Για τεχνικούς λόγους στο σχεδιάγραμμα, έγινε σμίκρυνση, κατά ποσοστό 79%

ΑΠΟ ΤΟ ΕΘΝΙΚΟ ΤΥΠΟΓΡΑΦΕΙΟ
ΚΑΠΟΔΙΣΤΡΙΟΥ 34 * ΑΘΗΝΑ 104 32 * ΤΗΛ. 210 52 79 000 * FAX 210 52 21 004